



ALUMÍNIOS IBÉRICA, S.A.



P.A.L.A. - MIGUEL & REIS, LDA.



ALUMÍNIOS DE VISEU, LDA.



ANGULAR - Alumínios, Lda.

Catálogo FACHADAS - SG 52



FACHADA SG 52



ALUMÍNIOS IBÉRICA, S.A.




PALA - MIGUEL & REIS, LDA.



ALUMÍNIOS DE VISEU, LDA.



ANGULAR - Aluminios, Lda.

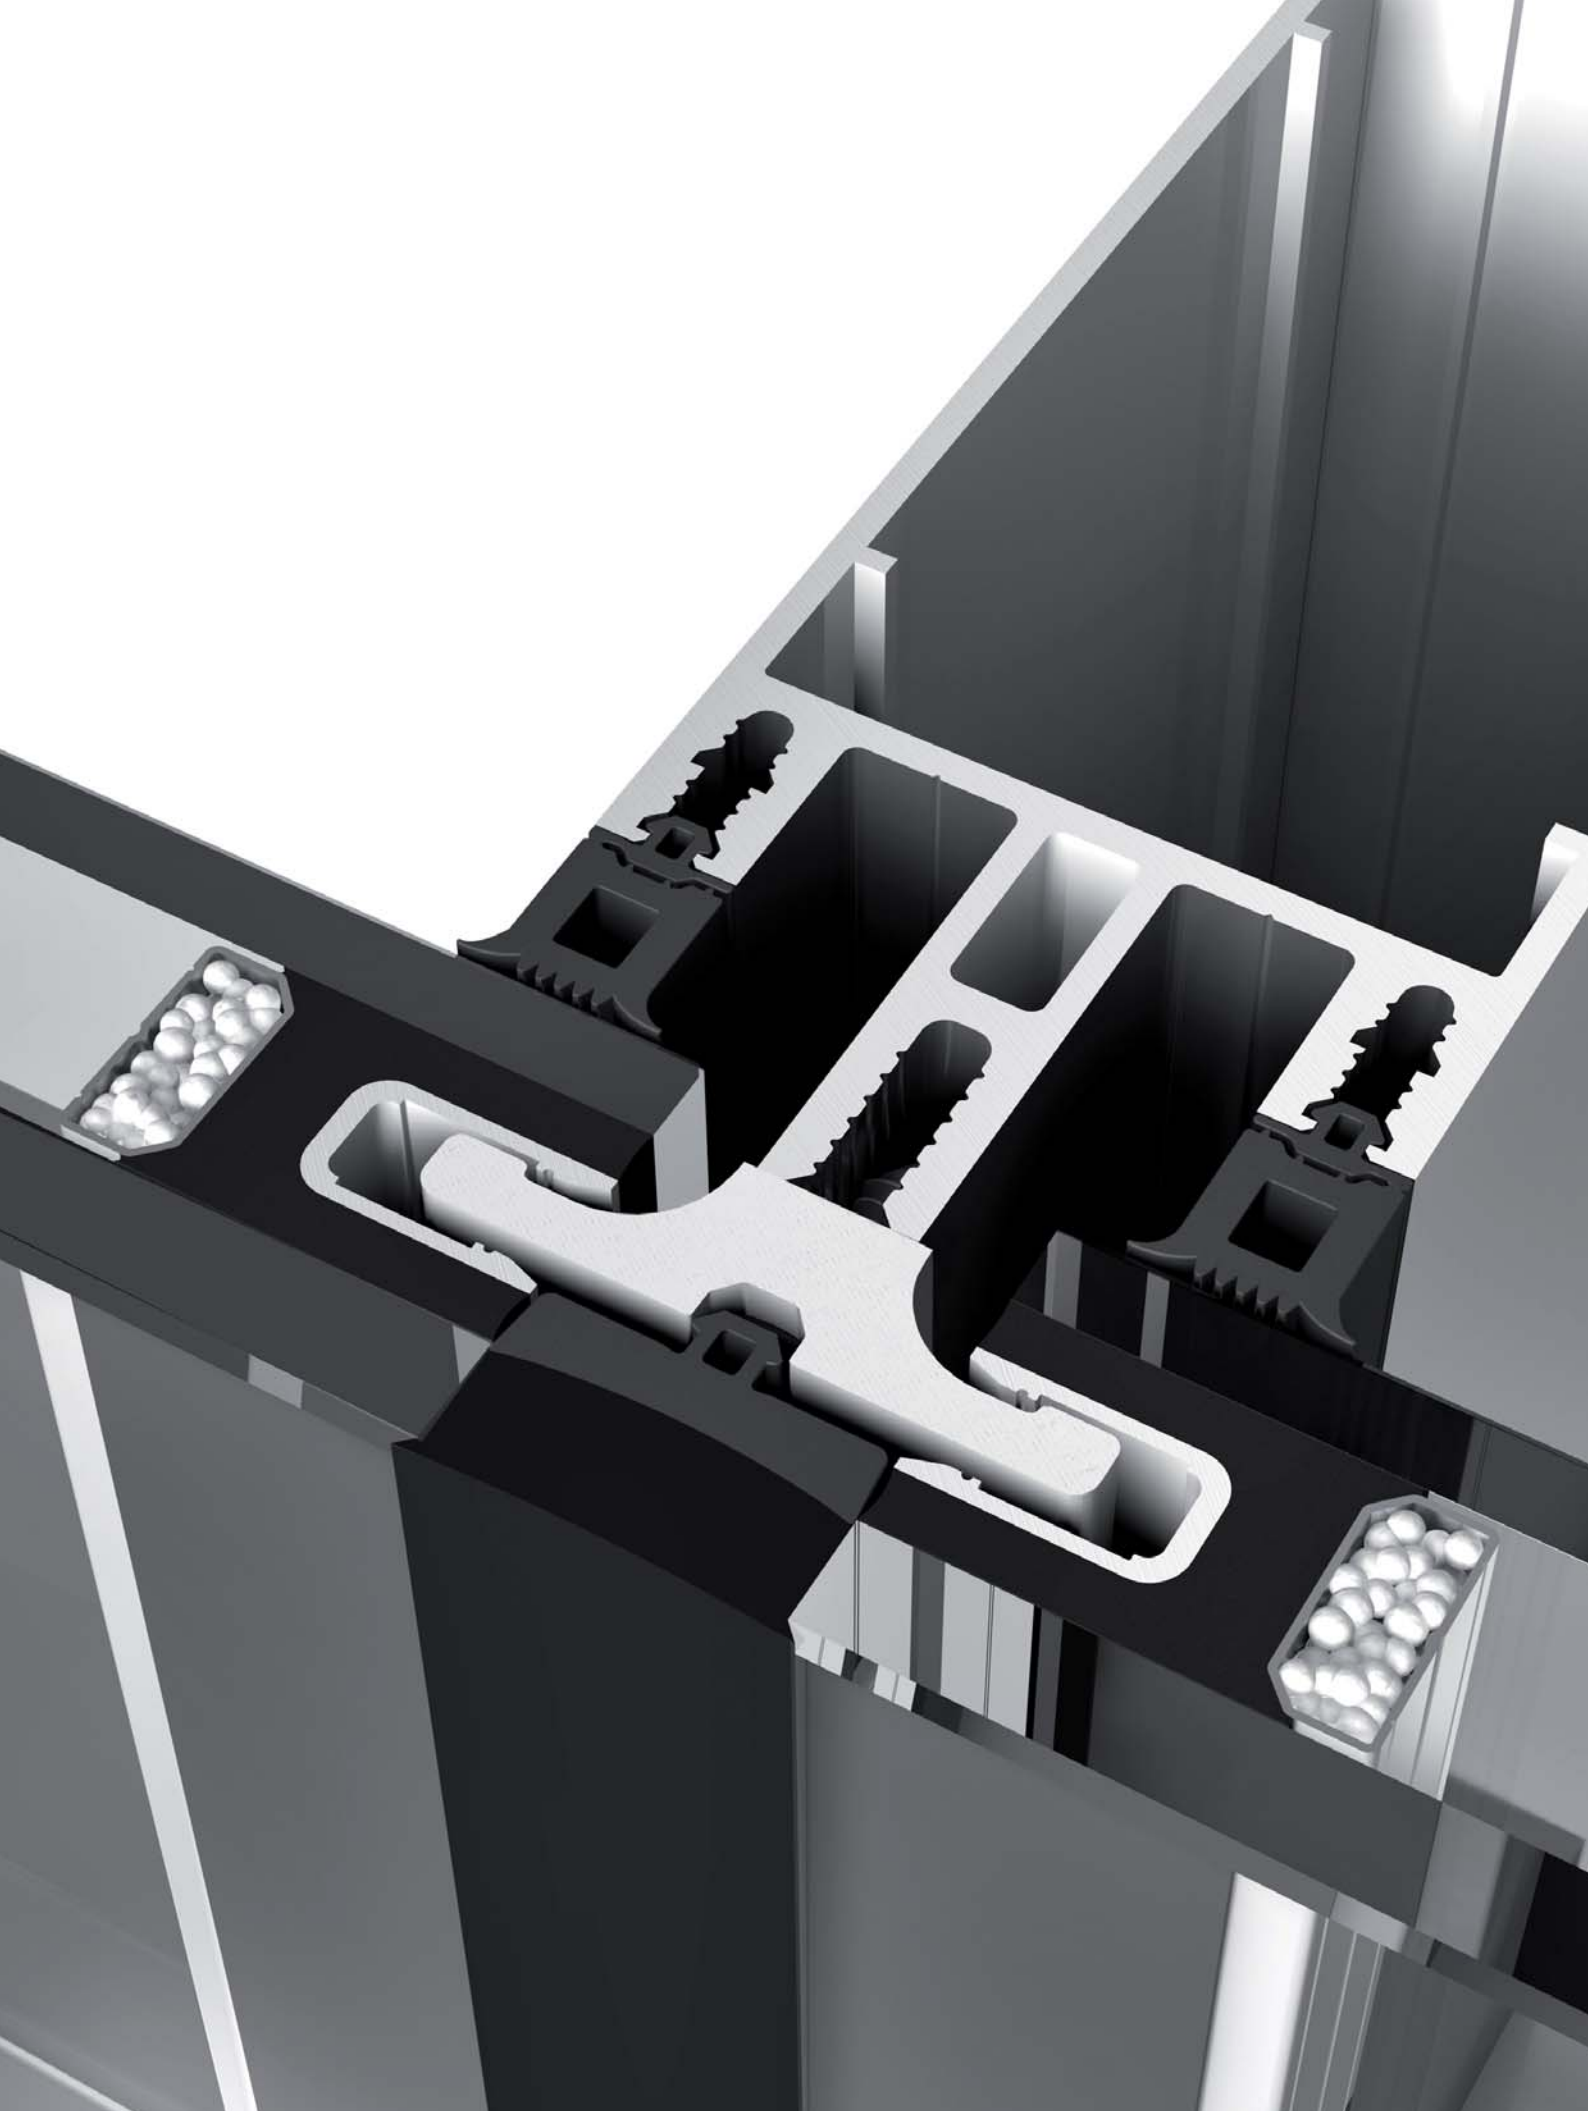

ALUMÍNIOS IBÉRICA, S.A.




PALA-MIGUEL & REIS, LDA.



ALUMÍNIOS DE VISEU, LDA.



ANGULAR - Aluminios, Lda.

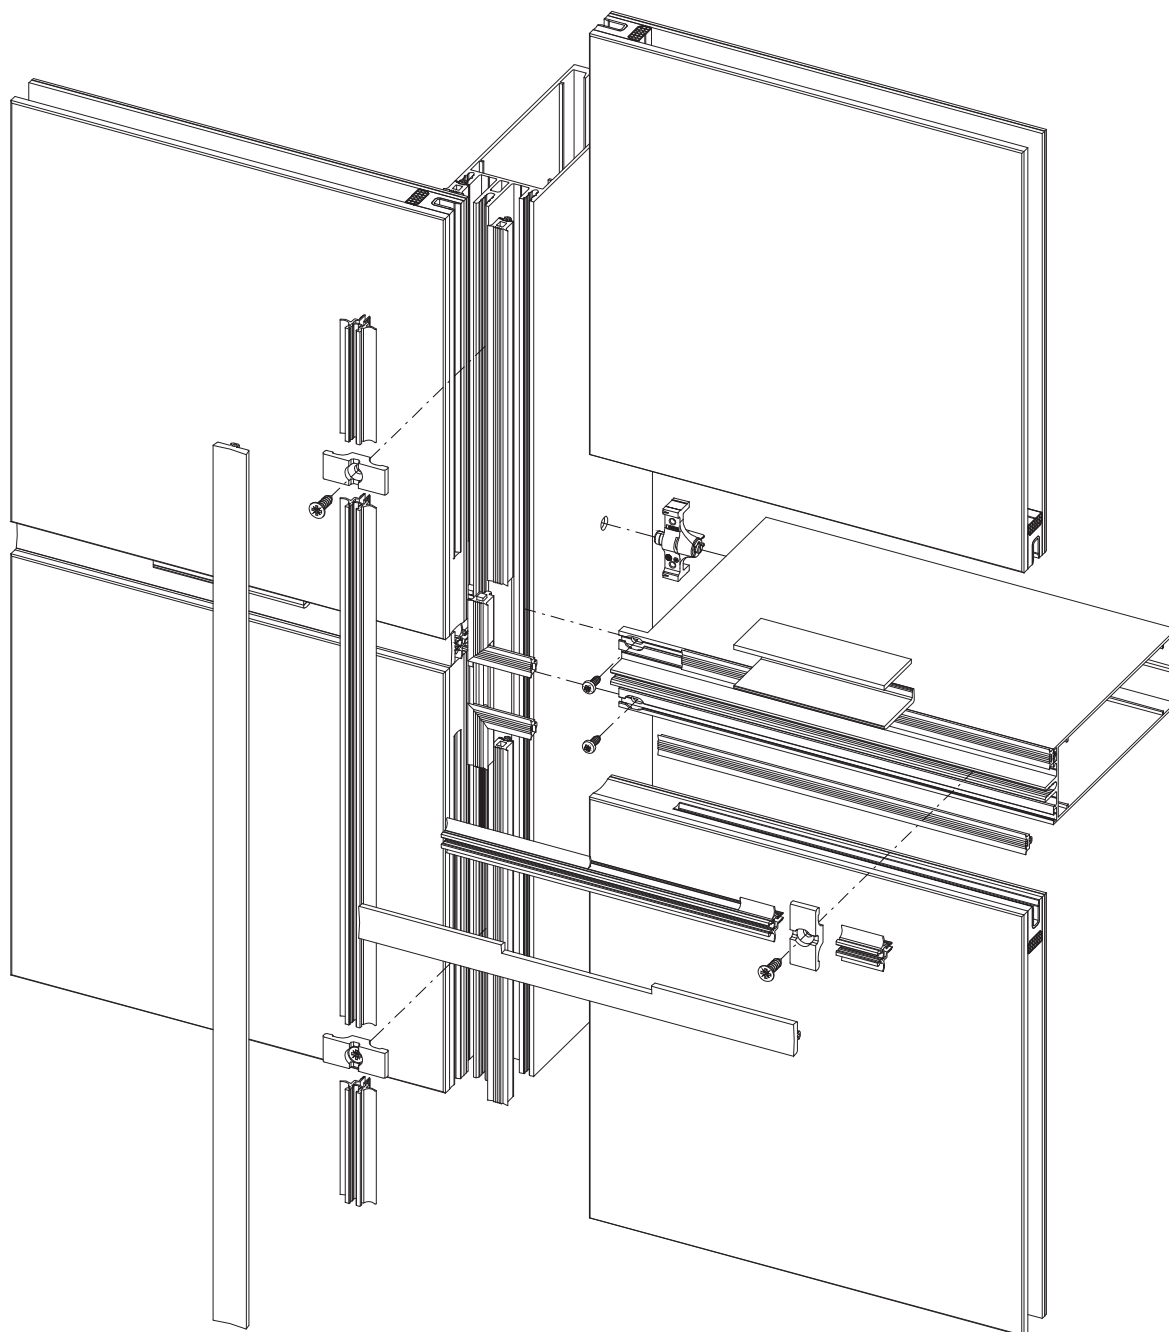

ALUMÍNIOS IBÉRICA, S.A.



PALA - MIGUEL S. REIS, LDA.



ALUMÍNIOS DE VISEU, LDA.



ANGULAR - Aluminios, Lda.

FACHADAS Y LUCERNARIOS

Características del sistema

CARACTERÍSTICAS GENERALES

- Todos los componentes del sistema TP 52 son reutilizables para el sistema SG 52.
- **Amplia gama de montantes** (con sus correspondientes camisas de refuerzo interior) para cubrir las diferentes necesidades estáticas (profundidad de 16 a 230mm).
- **Travesaños enrasados** con la parte posterior del montante, tanto de primer como de segundo nivel (para permitir desagüe en cascada).
- **Ancho visto de perfilería de 52mm.** Llaga entre vidrios de 22mm tanto en horizontal como en vertical, preparada para absorber asentamientos diferenciales entre forjados consecutivos y evitar el contacto vidrio-metal.
- Posibilidad de **acristalamiento de 6 a 12mm** de espesor en vidrios monolíticos (mediante un bastidor diseñado ex-profeso) **y de 6/16/3+3 a 12/20/6+6mm** para vidrios aislantes. Las **cámaras** permitidas son **de 16, 18 y 20mm.**
- Sistema de gomas de EPDM en la unión montante-travesaño orientado a conseguir una óptima estanqueidad, bien a través de **gomas seccionables**, bien utilizando la **escuadra vulcanizada total.**
- **Amplia gama de uniones mecánicas montante-travesaño**, permitiendo la resolución de modulaciones con vidrios de gran tamaño y peso, la ejecución de fachadas poligonales y el montaje de travesaños frontalmente a través del antivuelco automático.
- **Sistema de drenaje en cascada**, gracias a la inclusión de tres niveles en los canales de desagüe de montantes y travesaños. Permite la evacuación de la posible condensación de agua en la perfilería (para más información, ver apartados siguientes).
- **Perfiles de rotura de puente térmico (R.P.T.)** realizados **en co-extrusión** (rígida-flexible) de PVC, permitiendo la creación de cámaras internas independientes que mejoran el aislamiento térmico del sistema.
- **La cámara de montantes y travesaños permanece 'seca'**, excepto en la ejecución para grandes cargas y en la fijación de la orza de sujección para elementos exteriores (parasoles, trámex, etc).
- Posibilidad de realización de **fachadas poligonales** (mediante montantes de alas plegables), y de esquinas y rincones hasta ángulos de 90 grados.
- Inclusión de **piezas de continuidad** en las uniones montante-montante para garantizar un correcto desagüe de las posibles condensaciones.
- Todos los perfiles metálicos que aparecen en el catálogo son de **aluminio EN AW 6063 T5**, excepto aquellos en que se indique expresamente.

FACHADAS Y LUCERNARIOS

Características del sistema


VENTILACIÓN Y DESAGÜE

Niveles de drenaje

El sistema tradicional de Cortizo, por tanto también el sistema SG, se ha diseñado de forma que los canales de drenaje de los montantes y travesaños de distintos niveles se encuentren en planos diferentes. Esto implica que las posibles condensaciones serán conducidas desde los canales menos profundos de los travesaños hasta los montantes, y desde ahí hacia el exterior a través de las piezas de continuidad y las pipetas.

Estos mismos canales sirven a su vez para ventilar internamente los cuatro costados de los vidrios. Los tres niveles en la perfilaría de muro cortina aparecen para dar respuesta a las diferentes modulaciones planteadas desde la arquitectura en las fachadas modernas, concretamente para aquellos casos en los que un montante vertical muere contra un travesaño pasante (ver dibujo).

Esto plantea una discontinuidad en los planos de los canales de drenaje, que se soluciona con la inclusión en el sistema de un travesaño intermedio también llamado de segundo nivel, este exigirá un mecanizado extra en el montante.

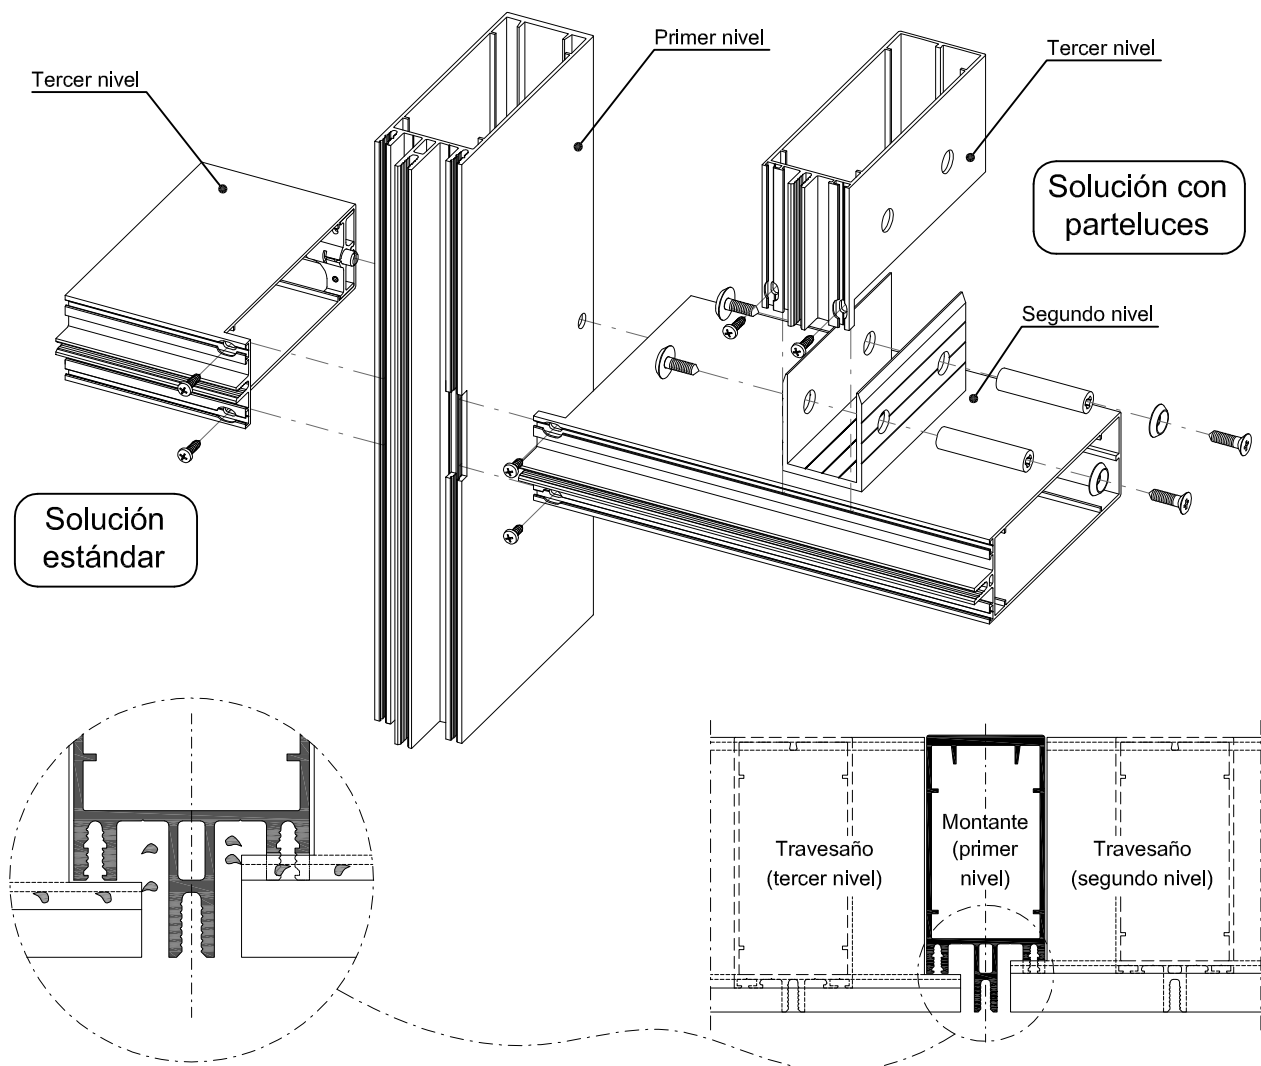


FACHADAS Y LUCERNARIOS

Características del sistema

Piezas de continuidad

Para dirigir el agua de las posibles condensaciones hacia la zona inferior del muro cortina y de ahí al exterior se utiliza un accesorio plástico (pieza de continuidad), diseñado de forma que encaje perfectamente en los canales de drenaje de los montantes. Este elemento incorpora unos espacios internos que delimitan con las paredes de los montantes, y cuyo objetivo es alojar la silicona que se inyectará por unos orificios frontales realizados ex-profeso. Esto permite asegurar la estanqueidad entre la perfilería de aluminio y la pieza de continuidad.

La **pieza de continuidad** se encarga de transmitir el agua que desciende por los canales de drenaje del montante superior al inmediatamente inferior, en la zona de empalme entre ellos.

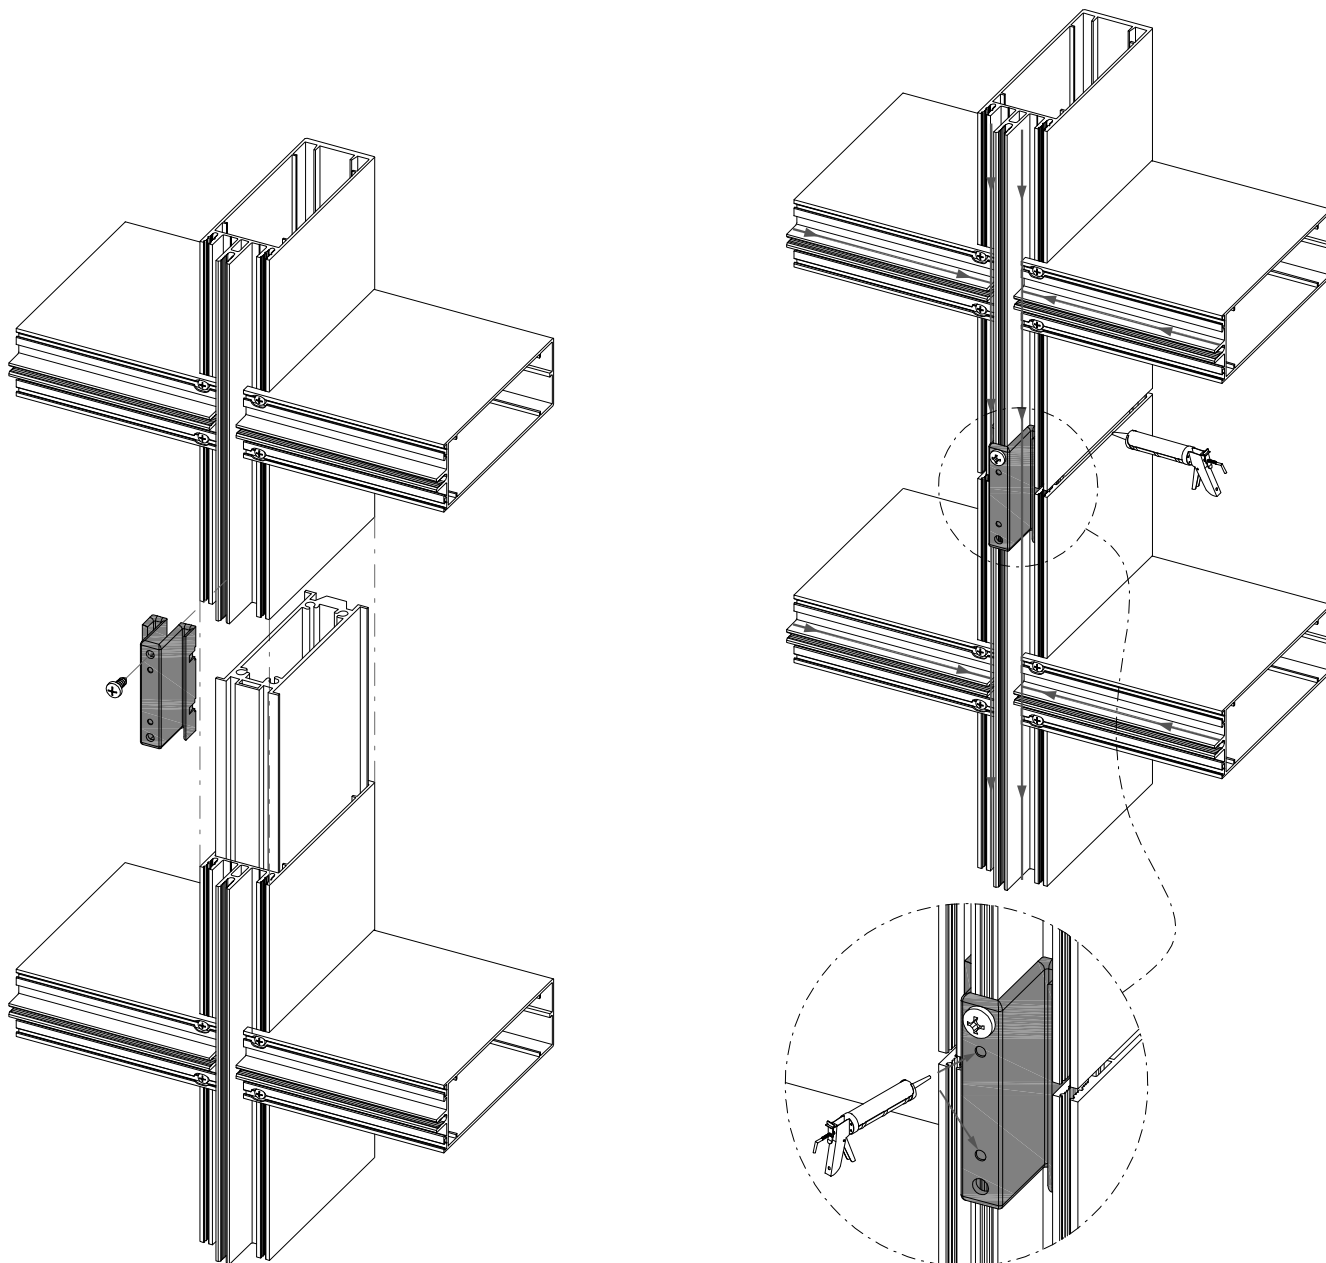

FACHADAS Y LUCERNARIOS

Características del sistema


ESTANQUEIDAD

La estanqueidad de un muro cortina SG está condicionada por el exterior al cordón de silicona aplicado en la fosa entre vidrios. Por el interior, y para evitar también filtraciones debidas a condensaciones, se encuentran las gomas de montantes y travesaños.

Las uniones de montante y travesaño se realizan a través del retestado del travesaño sobre los portatornillos del montante, entre los cuales es conveniente situar un elemento elástico que acomode esta unión, y actúe a la vez de barrera ante el agua.

El punto crítico se localiza precisamente en este encuentro de la perfilería vertical (montantes) con la horizontal (travesaños). Para asegurar la estanqueidad de la última barrera (la interior), Cortizo ofrece dos soluciones:


- Gomas seccionables: consiste en una goma interior de montante con un pliegue que permite seccionarla parcialmente en la zona del encuentro con el travesaño, sin desproteger por completo la unión del perfil horizontal con el vertical (ver dibujo). Permite un apoyo elástico (y estanco) entre la zona retestada del travesaño y el portatornillos del montante. La zona seccionada de la goma interior del montante debe quedar enrasada contra la goma interior del travesaño (que será la pasante), previamente impregnada con algún producto específico que asegure el vulcanizado (y la estanqueidad por tanto) entre ellas.

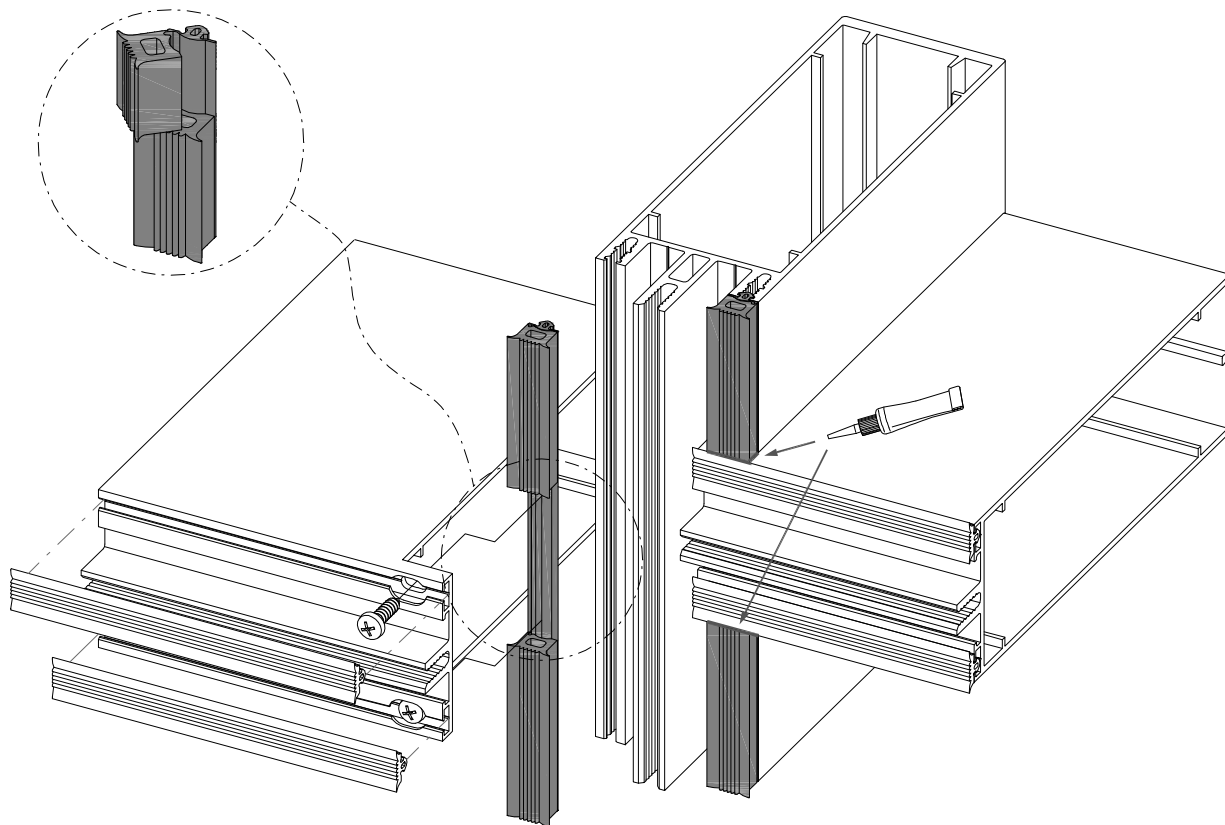

FACHADAS Y LUCERNARIOS

Características del sistema

- Escuadra vulcanizada total: es una pieza que al ser obtenida por moldeo permite integrar las gomas de diferente espesor de montante y travesaño, y a su vez la zona de contacto entre el perfil vertical y el perfil horizontal. Una vez asegurada la zona más delicada (las esquinas), ya sólo queda encajar las gomas perimetrales en las esperas diseñadas para tal efecto, y aplicar un vulcanizante que asegure su continuidad.

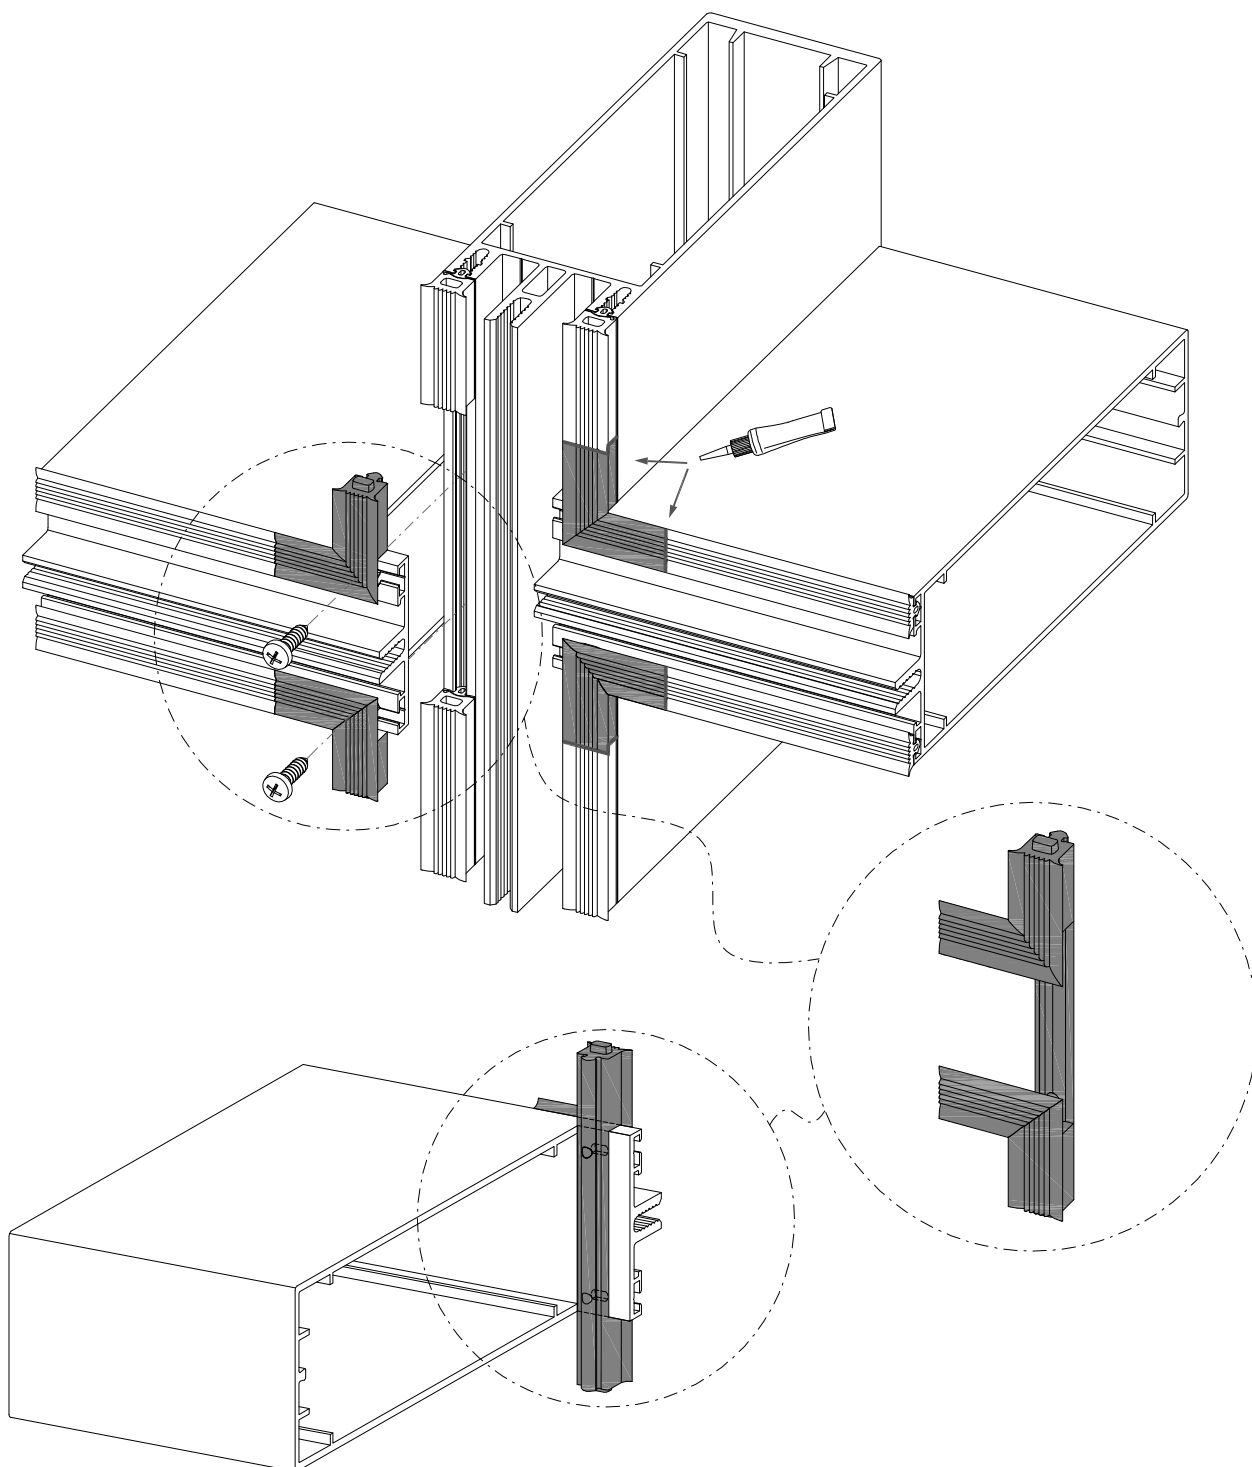

CERTIFICADO DE ENSAYOS - FACHADA SG-52


EMPRESA: CORTIZO

DIRECCIÓN: Extramundi S/N, 15901 - Padrón, A Coruña (España)

PRODUCTO: Fachada ligera
Dimensiones: 3,0 x 3,0 m.
Serie: FACHADA SG-52

ENSAYO TÉRMICO

Cálculos del coeficiente de transmitancia térmica de muro cortina (U_{cw}) según las normas EN 13947:2005 y UNE-EN 10077-2:2003

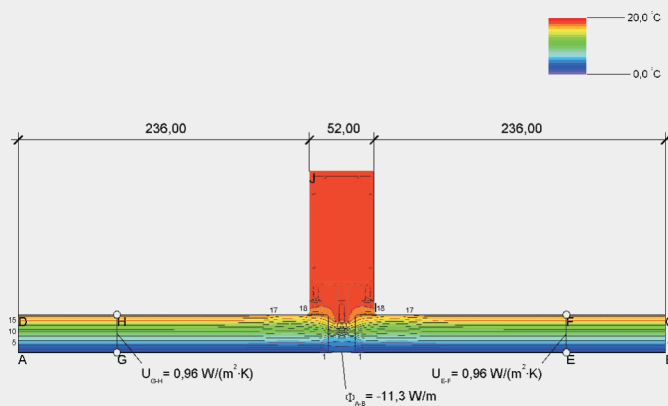

U_g (transmitancia del Vidrio)	U_{cw} (transmitancia del Muro)
0.8	1.0
0.9	1.1
1.0	1.2
1.1	1.3
1.2	1.4
1.3	1.5
1.4	1.5
1.5	1.6
1.6	1.7
1.7	1.8
1.8	1.9
1.9	2.0
2.0	2.1
2.1	2.1
2.2	2.2
2.3	2.3
2.4	2.4
2.5	2.5
2.6	2.6
2.7	2.7
2.8	2.7
2.9	2.8
3.0	2.9

Este documento no es válido sin el correspondiente informe de ensayos cuyo número coincide con el certificado. En este informe quedan recogidos los resultados obtenidos en cada ensayo. Éstos sólo se refieren a la(s) muestra(s) analizada(s) por el CENTRO TECNOLÓGICO CORTIZO del producto arriba indicado y pueden permitir una constancia en las prestaciones de la calidad de la producción.



Manuel Millán Martínez
Director de I+D+i

CERTIFICADO DE ENSAYOS - FACHADA SG-52

EMPRESA: CORTIZO

DIRECCIÓN: Extramundi S/N, 15901 - Padrón, A Coruña (España)

PRODUCTO: Fachada ligera
Dimensiones: 3,0 x 3,5 m.
Serie: FACHADA SG-52

ENSAYO DE PERMEABILIDAD AL AIRE

UNE-EN 12152:2000

CLASIFICACIÓN

CLASE AE

ENSAYO DE ESTANQUEIDAD AL AGUA

UNE-EN 12154:2000

CLASIFICACIÓN

CLASE RE₁₅₀₀

ENSAYO DE RESISTENCIA A LA CARGA DEL VIENTO

UNE-EN 13116:2001

CLASIFICACIÓN

CLASE 2000Pa

La flecha frontal no sobrepasa 1/200 ni 15 mm. La diferencia entre la permeabilidad del aire entre el primero y segundo ensayo no difiere en más de 0.3 m³/hm², ni 0.1 m³/hm. Bajo el ensayo de carga mayorada no se presentan anomalías.



Certificación CWCT según normativa británica

Este documento no es válido sin el correspondiente informe de ensayos cuyo número coincide con el certificado. En este informe quedan recogidos los resultados obtenidos en cada ensayo. Éstos sólo se refieren a la(s) muestra(s) analizada(s) por el CENTRO TECNOLÓGICO CORTIZO del producto arriba indicado y pueden permitir una constancia en las prestaciones de la calidad de la producción.



Manuel Millán Martínez
Director de I+D+i

aluminiosiberica.pai.pt



ALUMÍNIOS IBÉRICA, S.A.

Sede e Fábrica: Rua do Parque Industrial, nº 126
4720-5 Lago Amares

Telefs. 253 310 250 — 253 310 251 **Fax:** 253 311 830

Email: aluminiosiberica@mail.telepac.pt

Filiais:

Rua da Mina, 562 - 4405-234 Canelas - V.N.Gaia
Telefs: 227 929 539 **Fax:** 227 629 514
Zona Industrial de Constantim, Lote 53
5000-082 Constantim - Vila Real
Telefs: 259 331 778 **Fax:** 259 338 552



ALUMÍNIOS DE VISEU, L.D.A.

Armazém: Est. do Campo de Aviação - CAMPO
3510-824 VISEU

Telefs. 232 459 138—232 459 741

Fax: 232 450 140

E-mail: geral@alviz.pt



P.A.L.A. - MIGUEL & REIS, LDA.

Ilhavo

Sede: Zona industrial da Moita, Rua 7 lote 21—A
Gafanha da Encarnação — Apartado 523

3834-909 Ilhavo

Telefs: 234 329 120 — **Fax:** 234 329 121

E-mail: pala.aluminio@sapo.pt

Leiria

Armazéns: Canhestro—Pousas 2410-235 LEIRIA

Telefs: 244 801 593 **Fax:** 244 855 702

E-mail: pala.leiria@sapo.pt

Algarve

Zona Industrial de Vilamoura

Lote 28—Apartado 841, 8126-910 Quarteira

Telefs: 289 322 748—**Fax:** 289 301 928

E-mail: pala.loule@sapo.pt



ANGULAR - Aluminios, Lda

Armazém: Av.Almirante Gago Coutinho

Portela de Sintra—Apartado 212

2711-901 SINTRA

Telefs. 219 244 074—219 244 101

Fax: 219 241 015